



MB	COMMUNE DE ZONZA			DATE	N°
	Mangiaglia			12-2018	PC 2
	CONSTRUCTION D'UNE VILLA INDIVIDUELLE AVEC PISCINE			EHELLE	1/150°
PLAN DE MASSE PROJET					

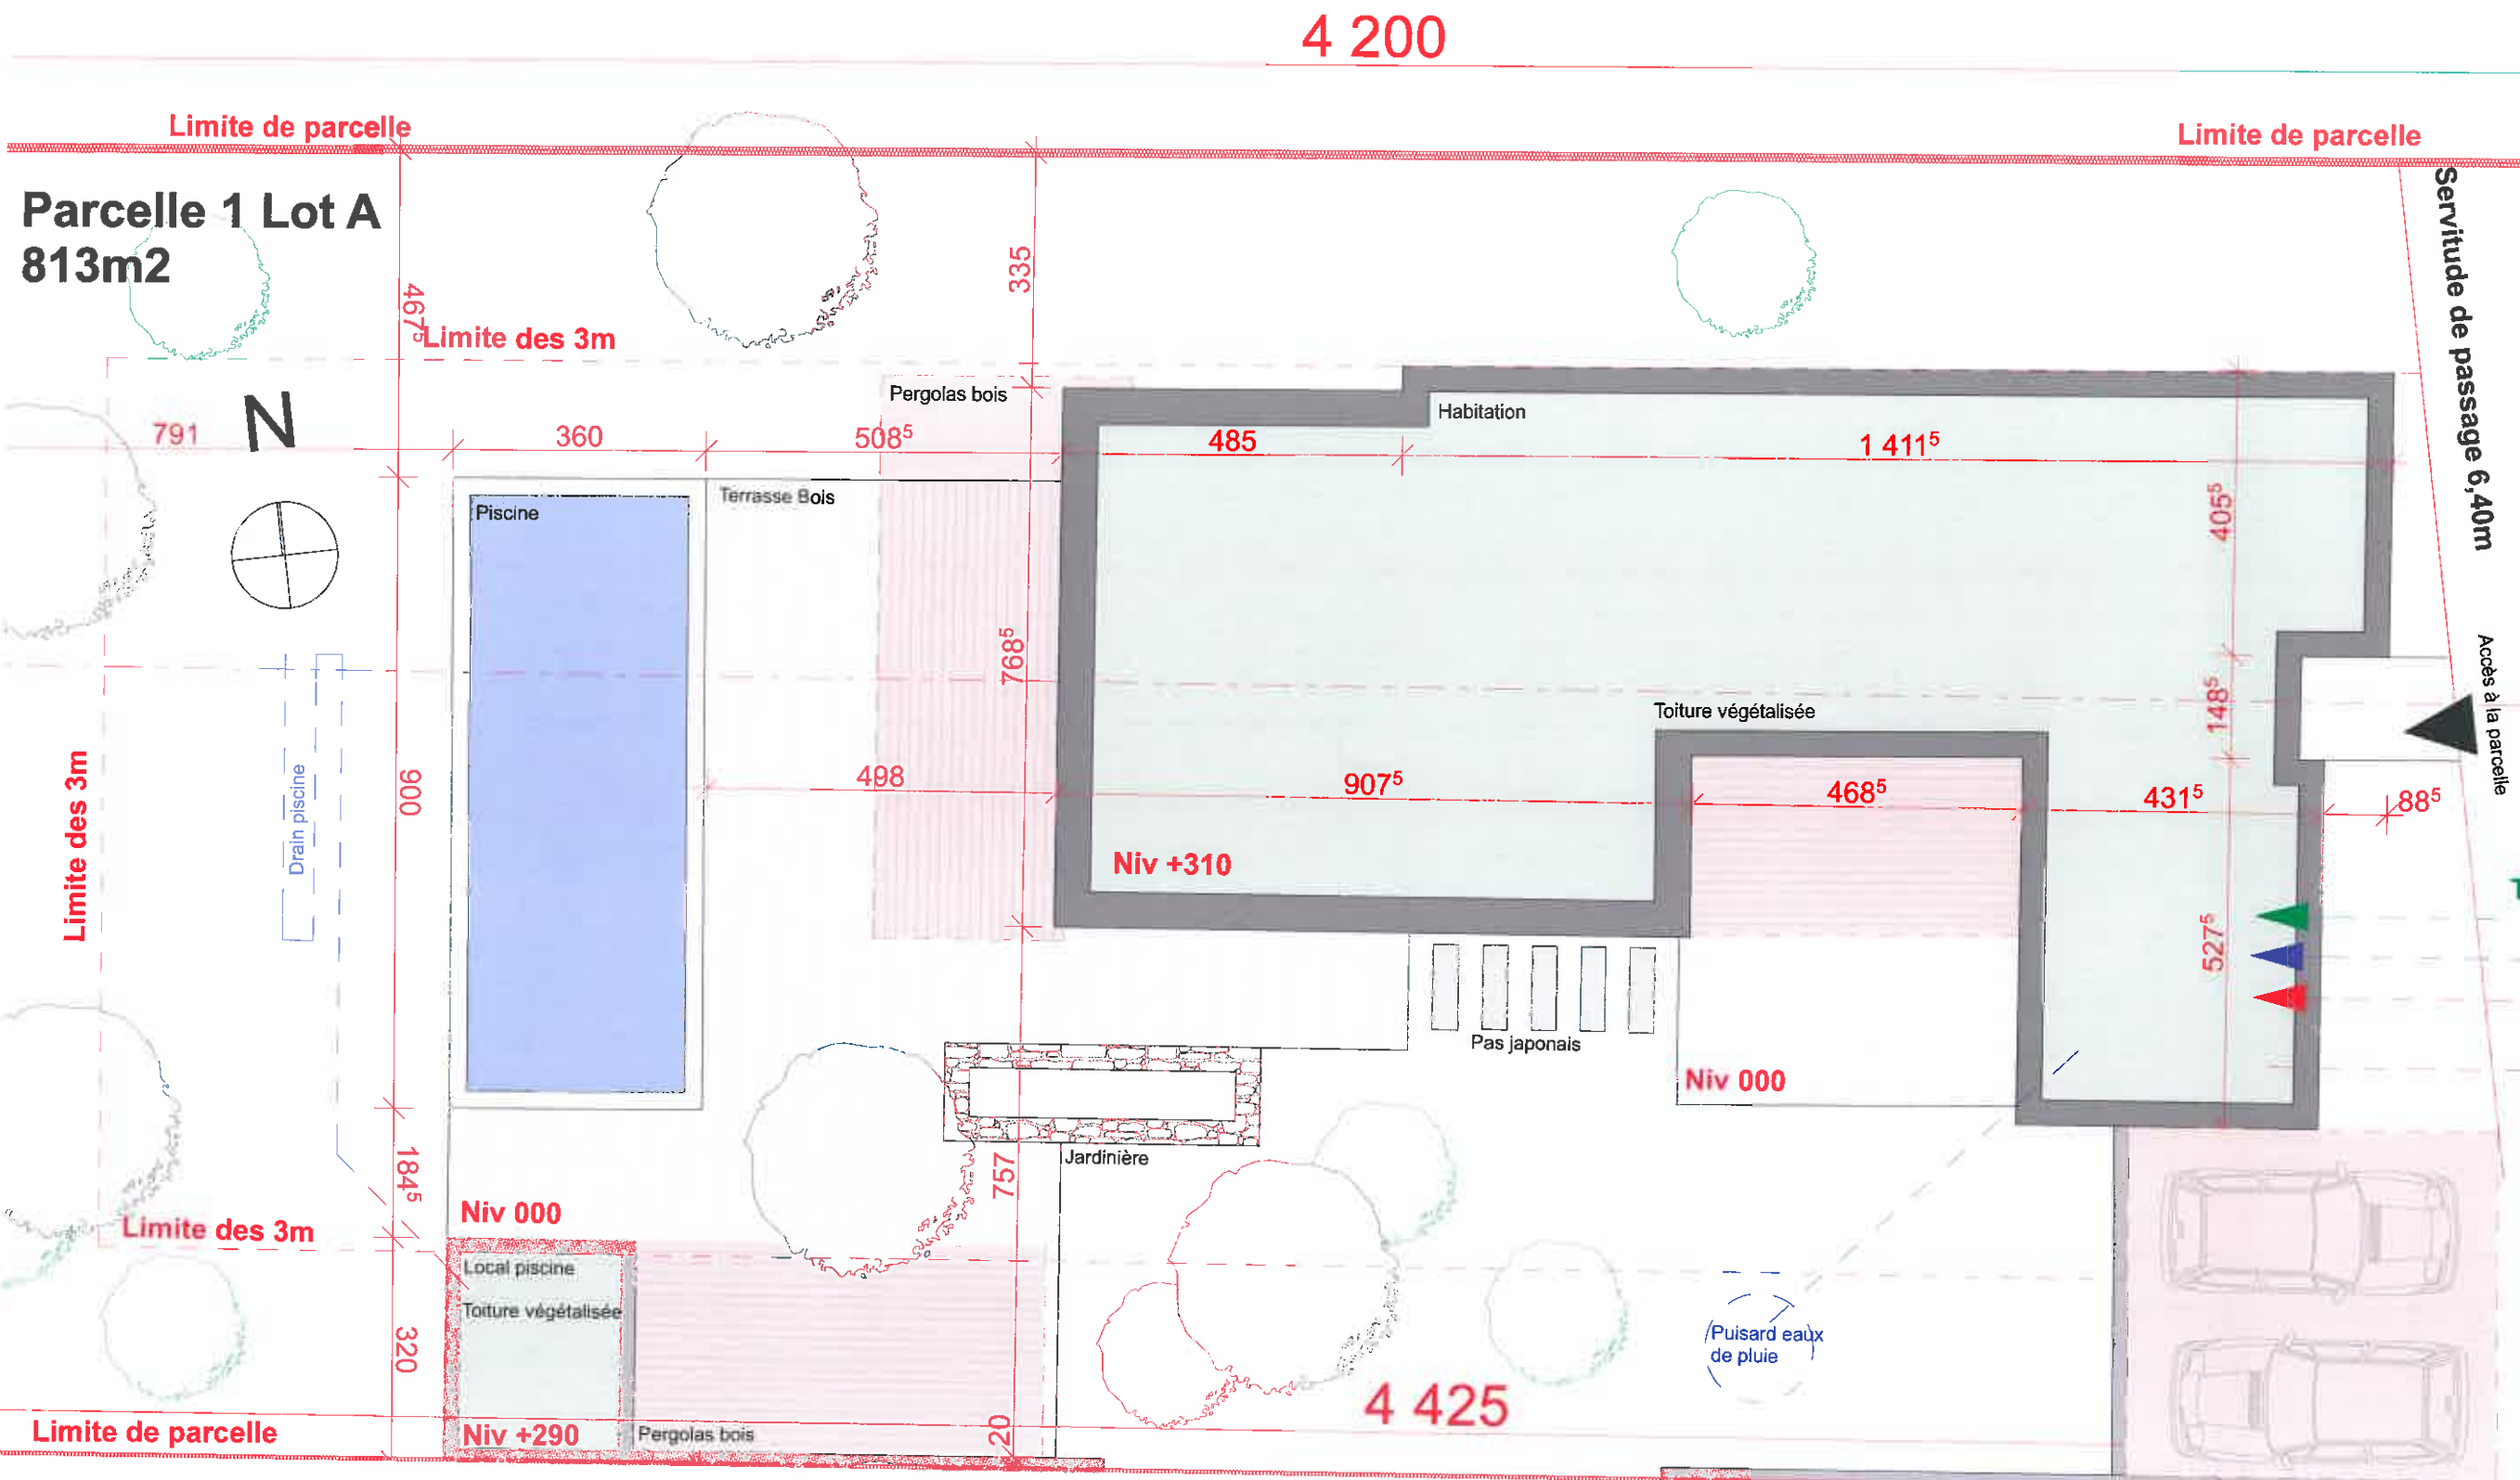


N°	PC2	
DATE	12-2018	ECHELLE
		1/100°

COMMUNE DE ZONZA
 Mangiaglia
CONSTRUCTION D'UNE VILLA INDIVIDUELLE AVEC PISCINE
PLAN DE TOITURE


MB

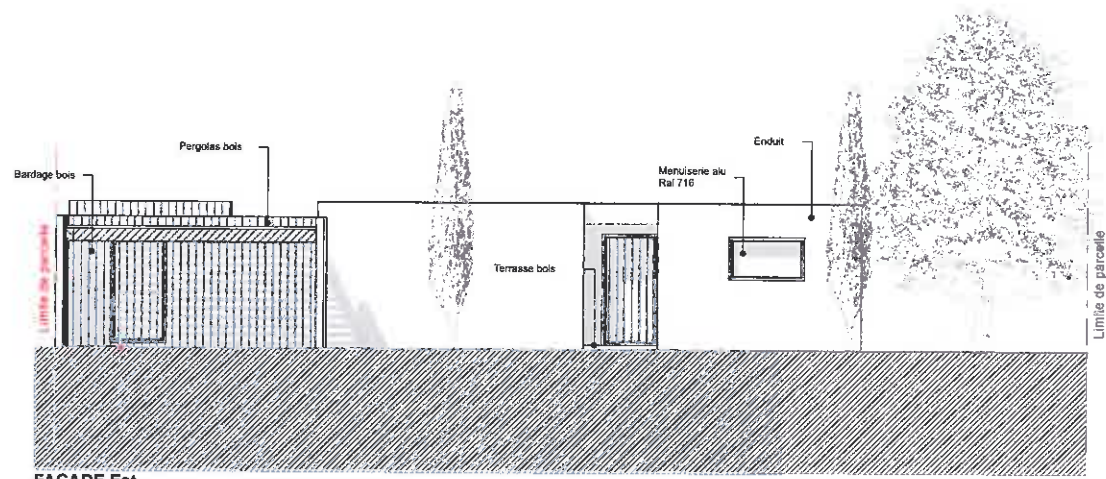


FACADE Est

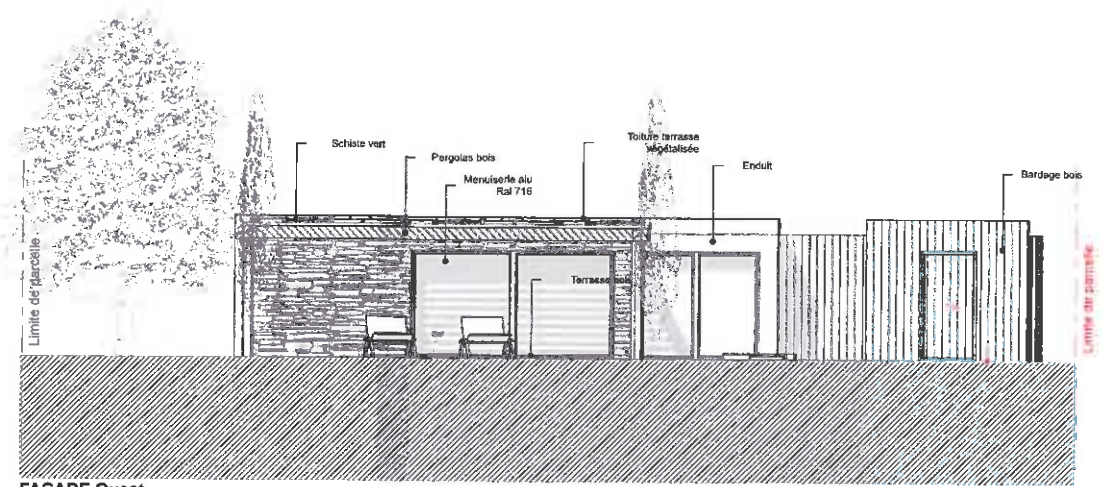

FACADE Ouest

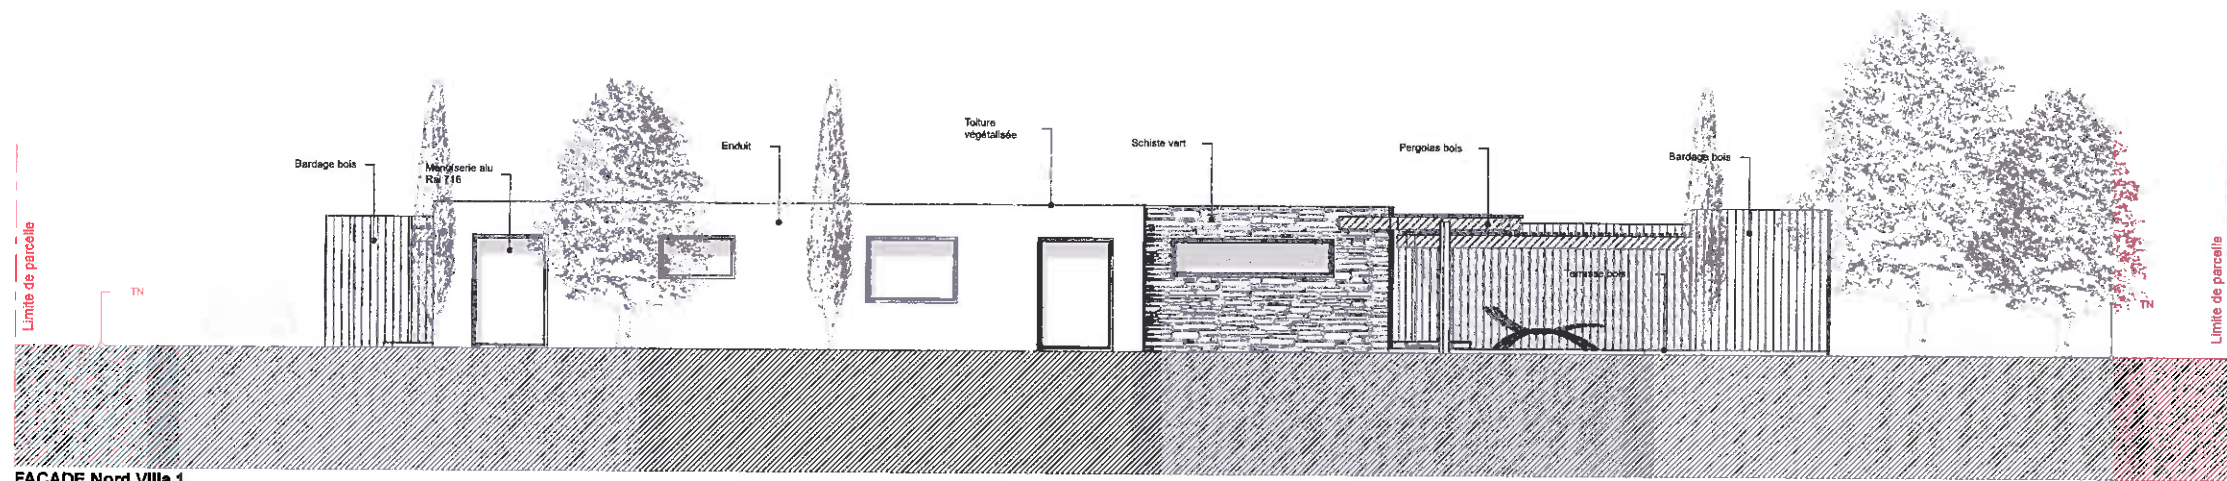

FACADE Nord Villa 1

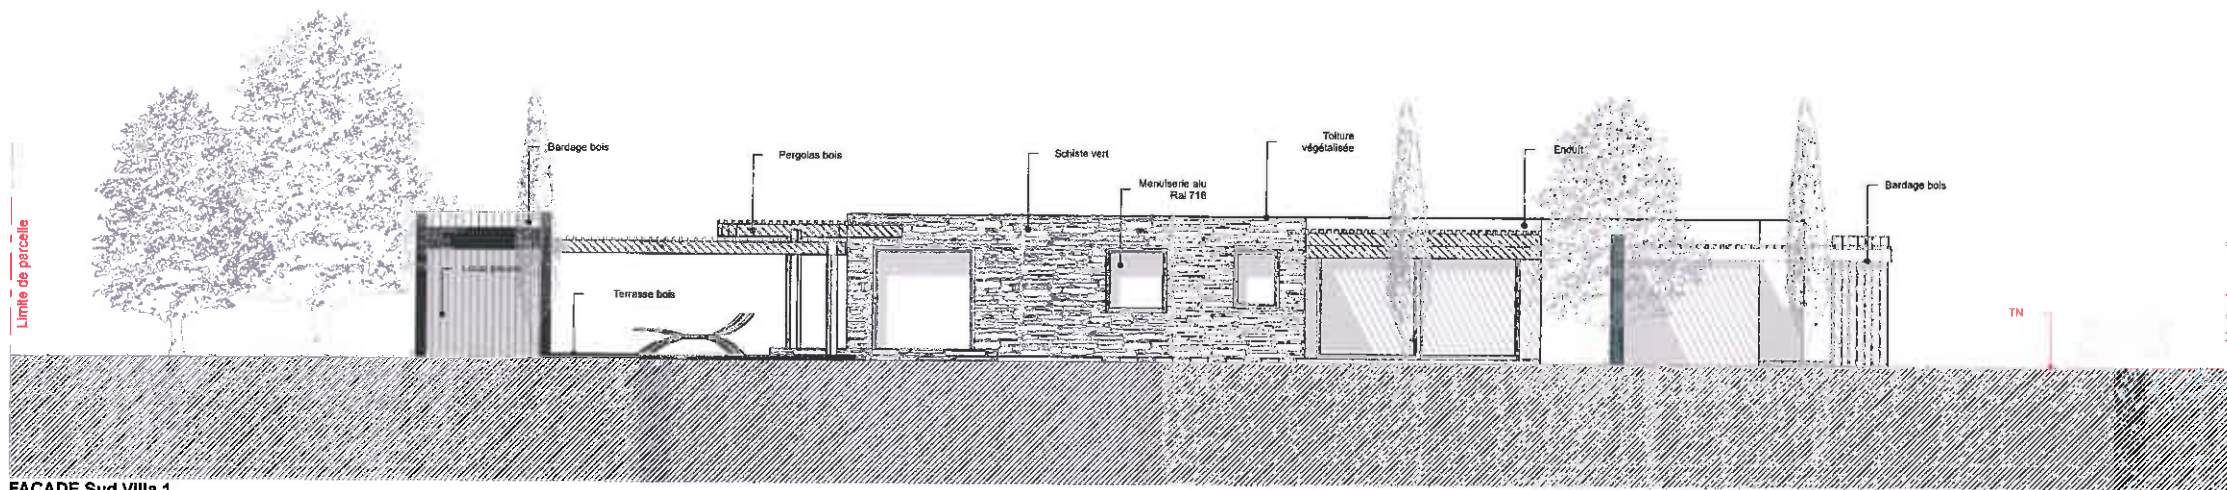

FACADE Sud Villa 1

N°

PC 5

DATE

12-2018

ECHELLE

1/150°

COMMUNE DE ZONZA
Mangiaglia
CONSTRUCTION D'UNE VILLA INDIVIDUELLE AVEC PISCINE
FACADES

MB